


Diese Zeichnung ist eine vertrauliche Arbeitssunterlage gem. § 18 UWG. Die Ausarbeitung ist urheberrechtlich geschützt.
 Wir behalten uns für das in dieser Zeichnung (Plan) Offenbare alle Rechte in gewerblicher, schutzrechtlicher Hinsicht vor.
 Diese Zeichnung darf ohne Zustimmung weder vervielfältigt, noch Dritten zugänglich gemacht werden.

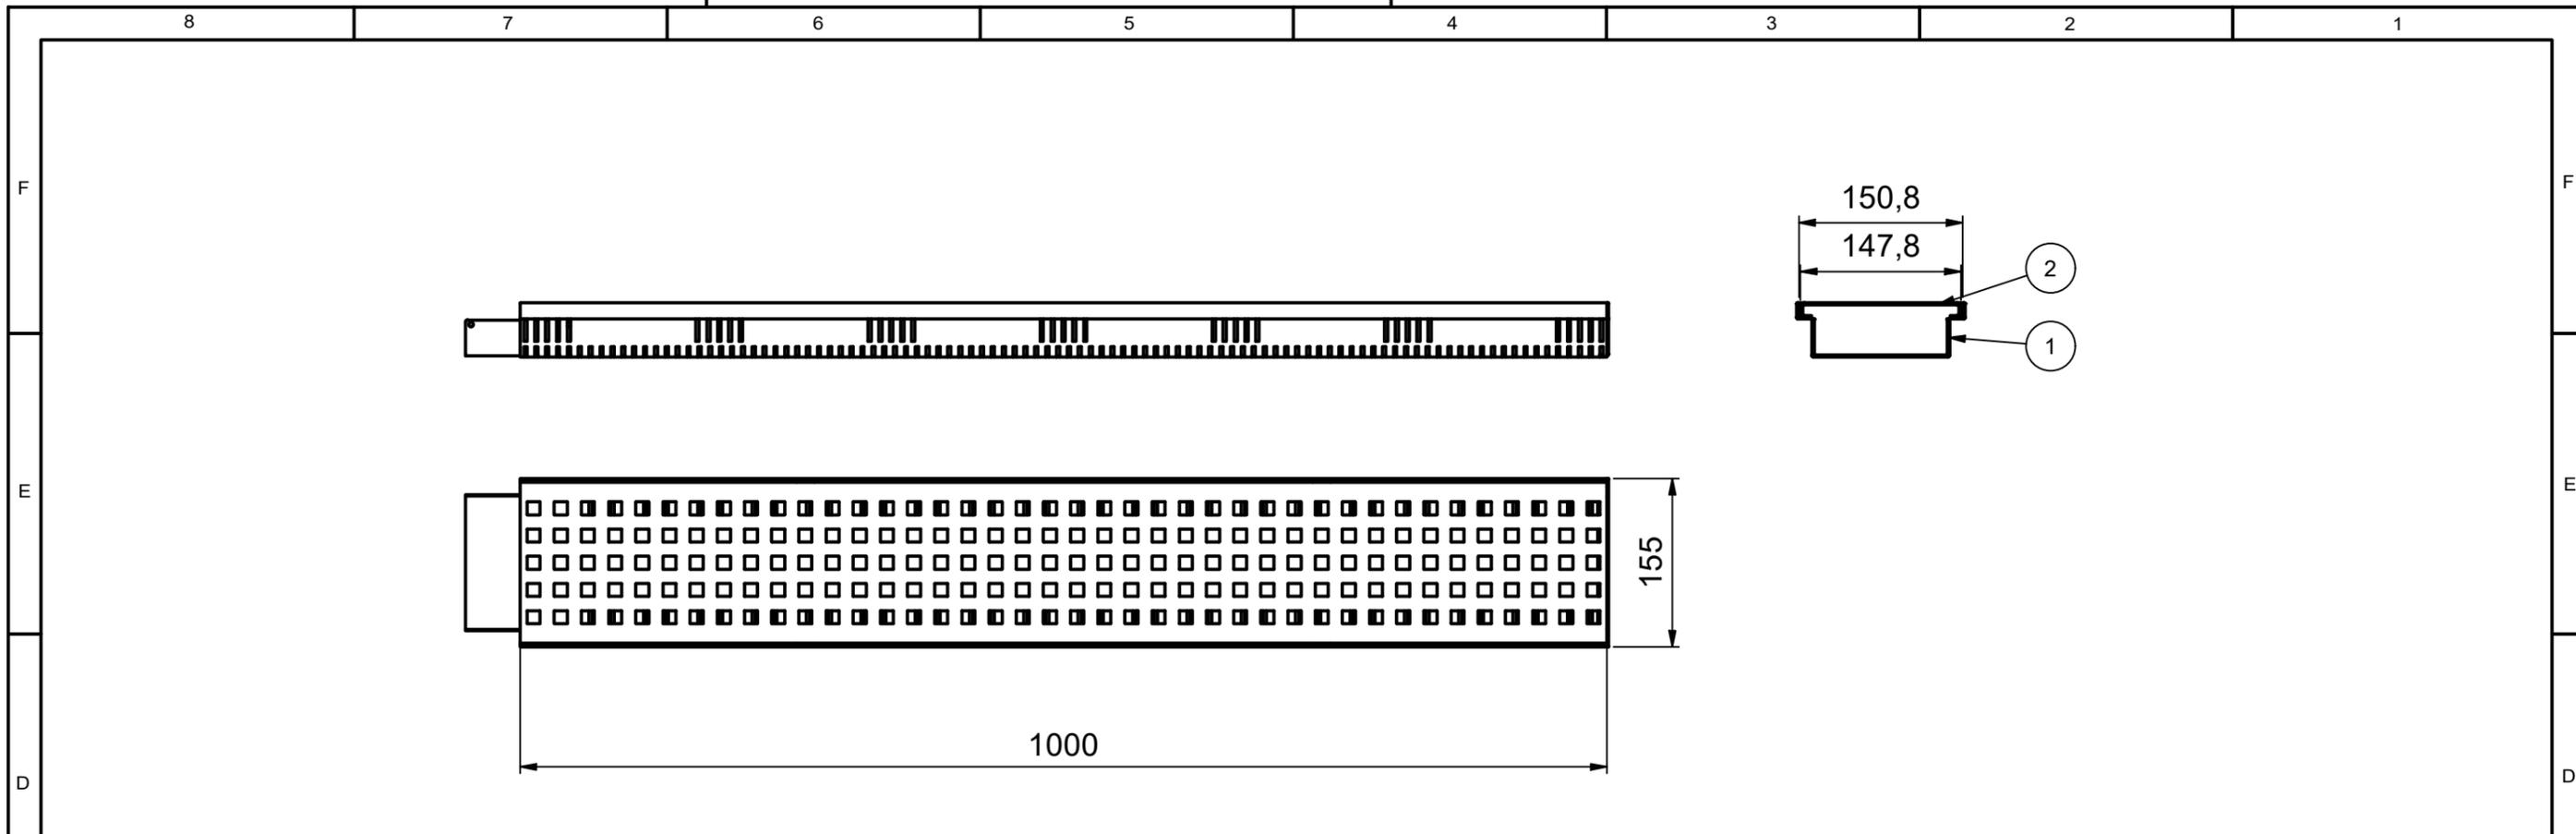


Achtung Zeichnung dient nur der Ansicht!
 Bauteile werden einzeln bestellt - geliefert!

| Pos | Stück | Teile-Nr. | BEZEICHNUNG |
|-----|-------|-----------|--|
| 1 | 1 | 3542501 | Wasserrinne 1000x155x50mm |
| 2 | 1 | 3542502 | Trittbloch 5-fache Quadratlochung für Wasserrinne 1000x155 |
| 3 | 1 | 3542512 | Endkappe |
| 4 | 1 | 3542513 | Verbinder |

B (1:3)

A (1:3)

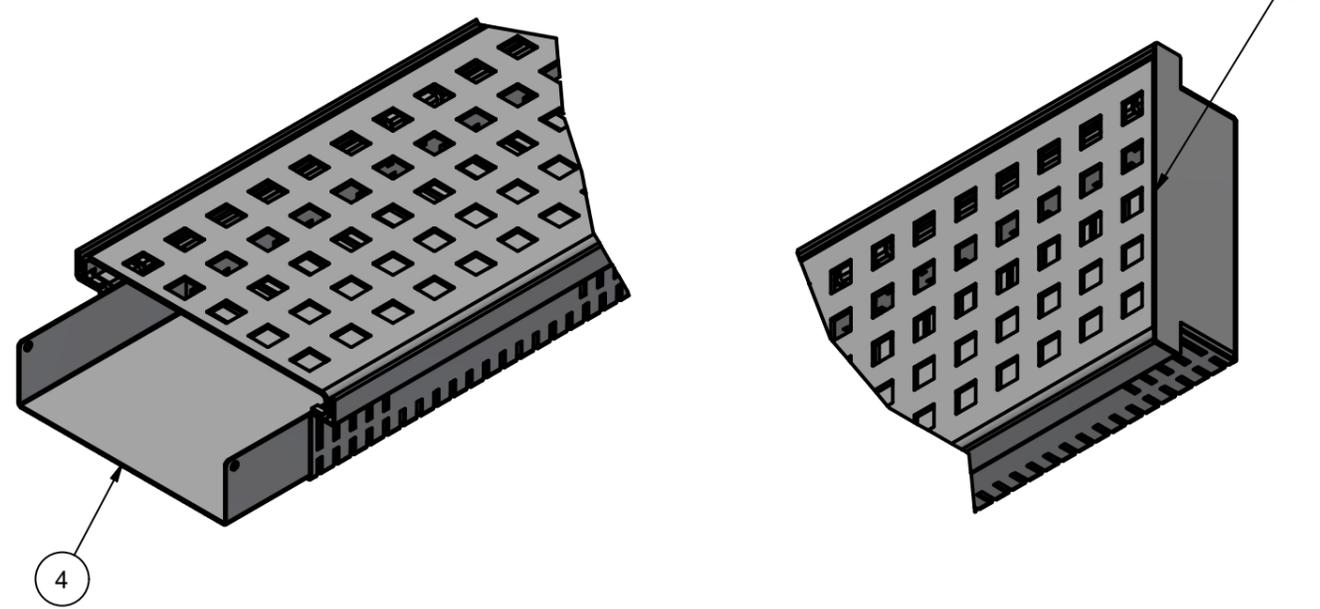

| | | | | | | | | | | | | | |
|-------------------------------------|---|-----------|--|-------------|--|---|---|------|------|------|------|------|------|
| RAL-Farbe: | | Struktur: | | Farbnummer: | | Werkstoff / Materialstärke / Oberfläche | | | | | | | |
| d | | | | | | über | 0,5 | 6 | 30 | 120 | 400 | 1000 | 2000 |
| c | | | | | | bis | 6 | 30 | 120 | 400 | 1000 | 2000 | 4000 |
| b | | | | | | m | ±0,1 | ±0,2 | ±0,3 | ±0,5 | ±0,8 | ±1,2 | ±2,0 |
| a | | | | | | Allgemeintoleranzen DIN ISO 2768-mK | | | | | | | |
| Index | Änderungstext | | | Datum | Name | über | 2 | 30 | 120 | 400 | 1000 | 2000 | 4000 |
| | | | | | | bis | 30 | 120 | 400 | 1000 | 2000 | 4000 | |
| Mittenrauhwert Ra nach DIN ISO 1302 | | ✓ | 12,5 | 3,2 | 0,8 | 0,1 | Schweißkonstruktionen DIN EN ISO 13920-BF | | | | | | |
| gezeichnet | 19.06.2024 | M.Schrey | NK-Metallverarbeitung | |  Kunde: Smartfox Kundenzeichnungsnummer: 3542500 | | | | | | | | |
| geprüft | | | Gewerbering 15 ~ 41751 Viersen | | | | | | | | | | |
| geplottet | | | Für diese Zeichnung behalten wir uns alle Rechte vor. (DIN 34) | | Zeichnungs.-Nr 3542500.iam | | | | | | | | |
| Masstab | Benennung | | | | Stück je Einheit Blatt | | | | | | | | |
| | Wasserrinne komplett 1000x155x50 | | | | 1 | | | | | | | | |
| Gewicht: | - | | | | Ersatz für: | | | | | | | | |
| Format: A3 | Projekt | Typ | HBG | BG | POS | Ersetzt durch: | | | | | | | |